


DRÁVASZABOLCS TELEPÜLÉSSZERKEZETI TERVE MÓDOSÍTÁS EGYEZTETÉSI ANYAG

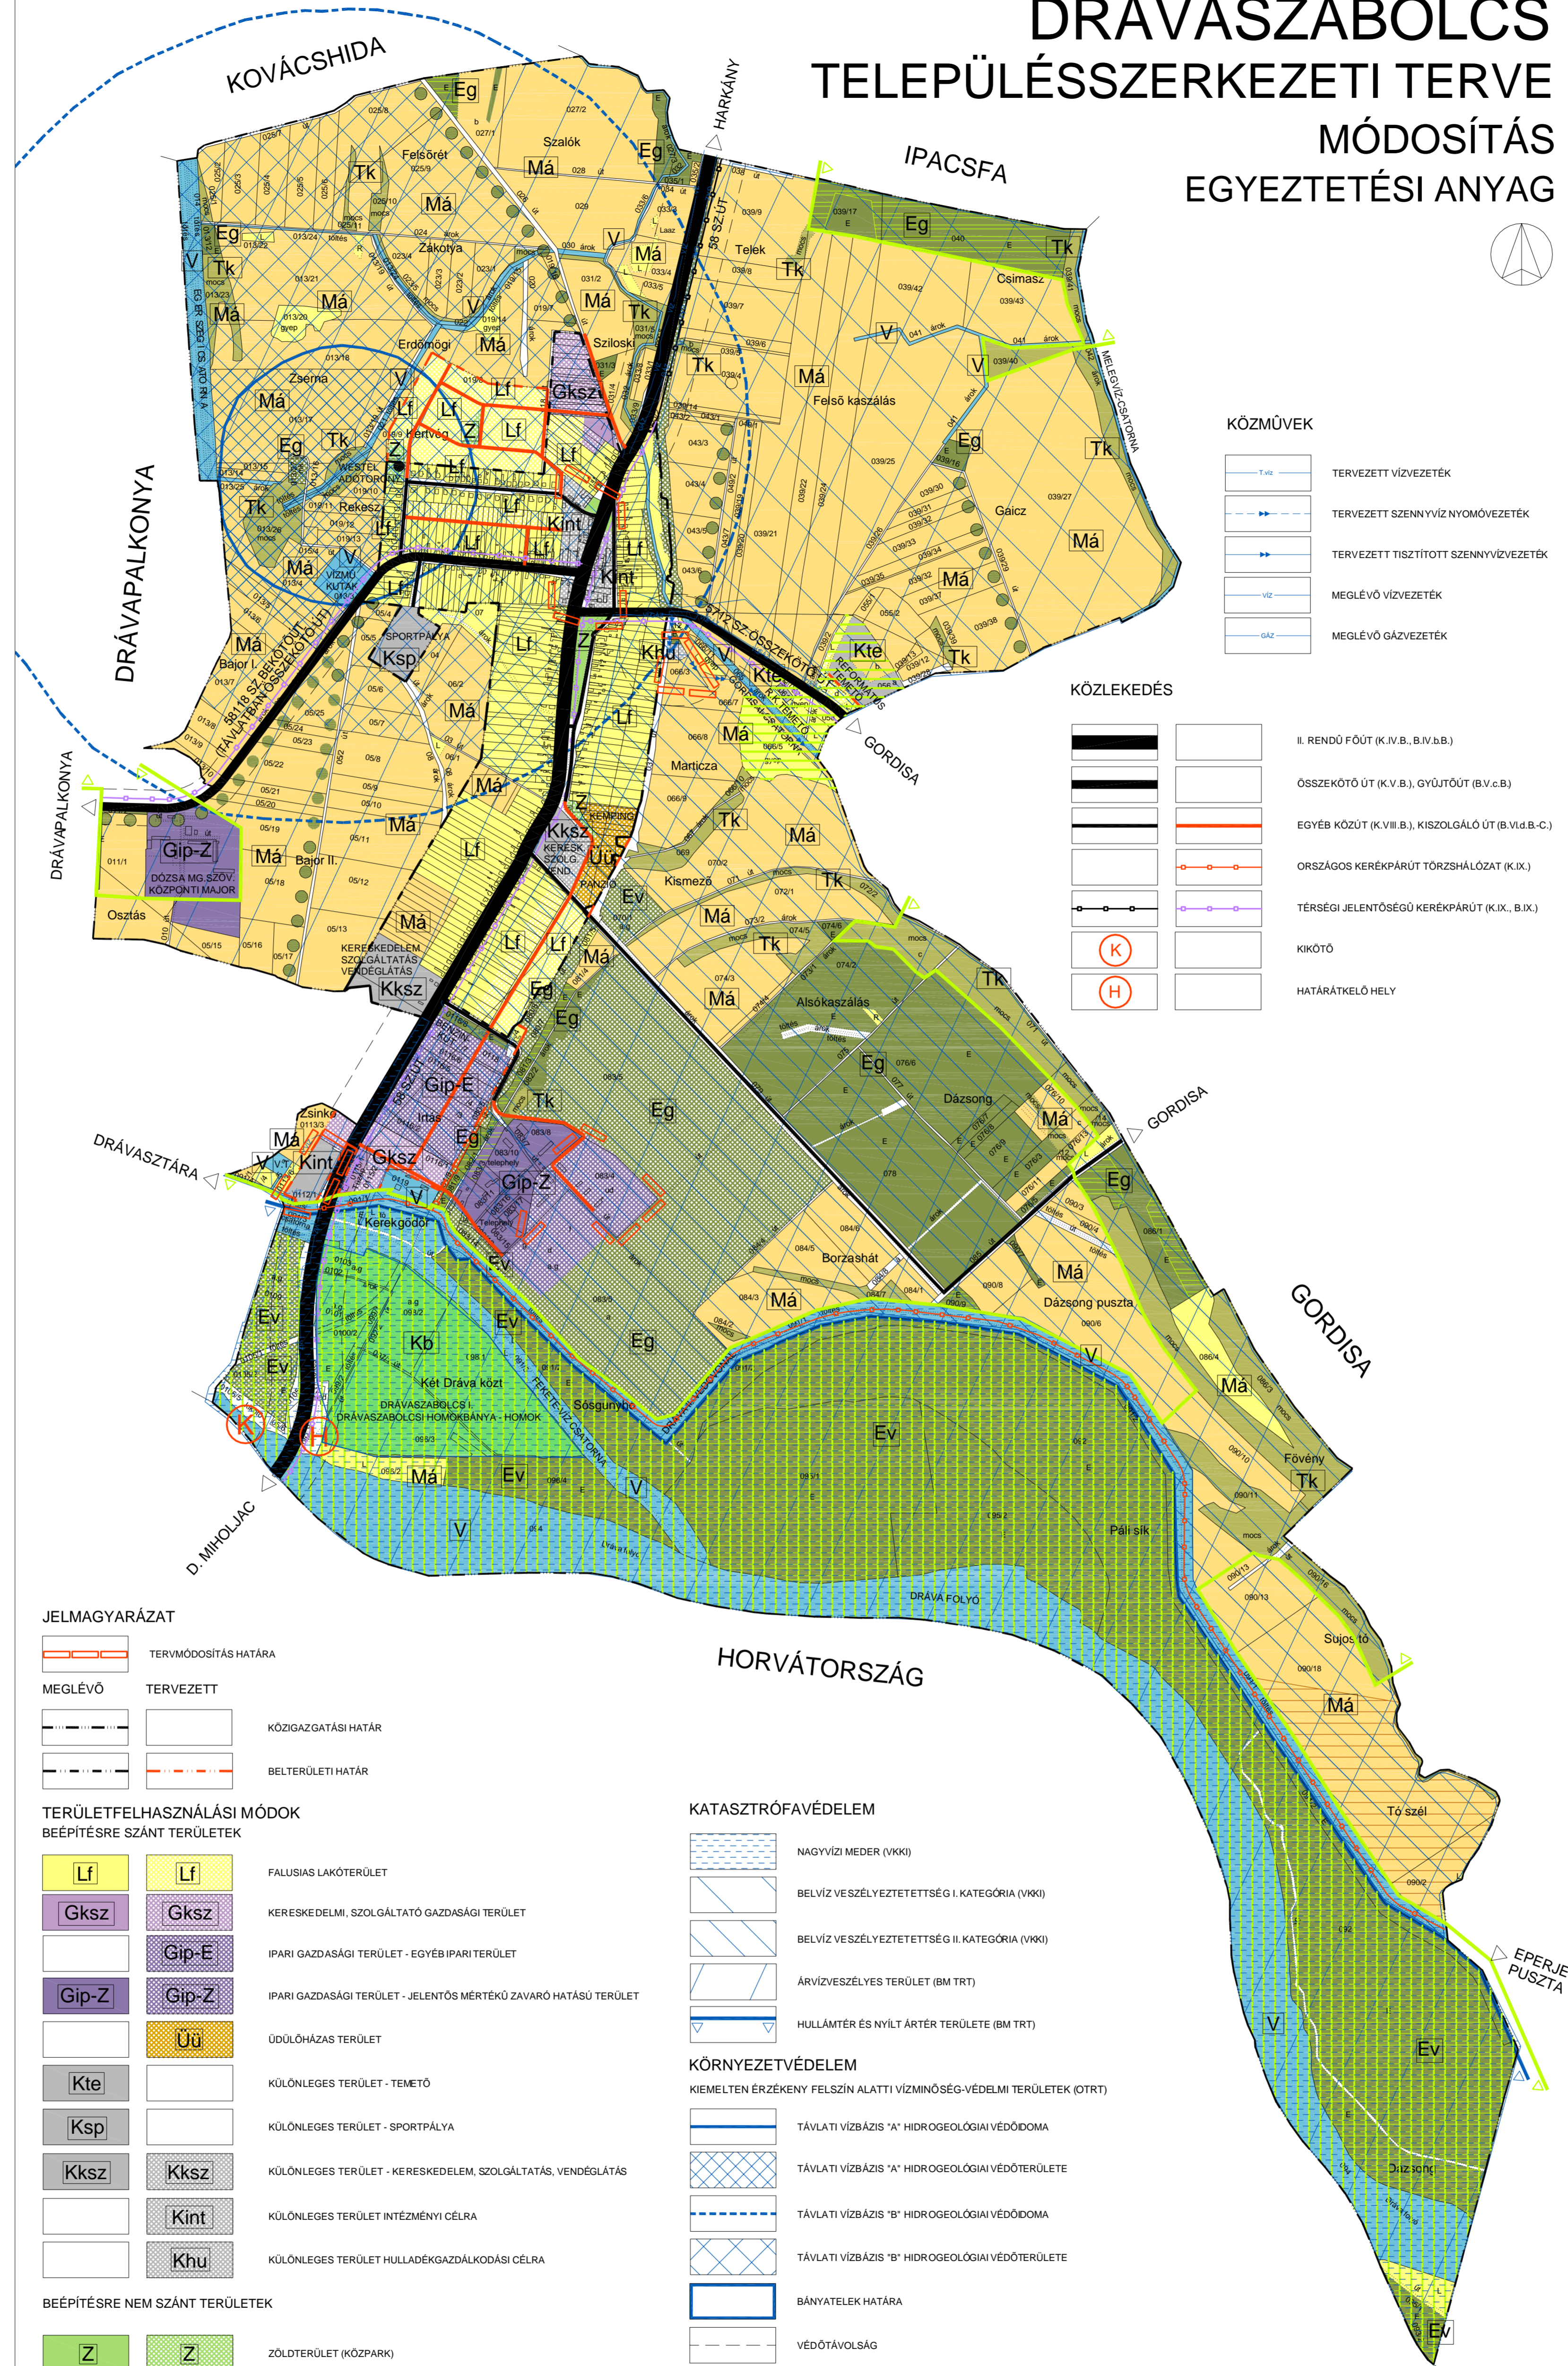

KÖZMŰVEK

	TERVEZETT VÍZVEZETÉK
	TERVEZETT SZENNYVÍZ NYOMÓVEZETÉK
	TERVEZETT TISZTÍTOTT SZENNYVÍZVEZETÉK
	MEGLÉVŐ VÍZVEZETÉK
	MEGLÉVŐ GÁZVEZETÉK

KÖZLEKEDÉS

	II. RENDŰ FŐÚT (K.IV.B., B.IV.d.B.)
	ÖSSZEKÖTŐ ÚT (K.V.B.), GYŰJTŐÚT (B.V.d.B.)
	EGYÉB KÖZÚT (K.VII.B.), KISZOLGÁLÓ ÚT (B.VI.d.B.-C.)
	ORSZÁGOS KERÉKPÁRUT TÖRZSHÁLÓZAT (K.I.K.)
	TÉRSÉGI JELENTŐSÉGŰ KERÉKPÁRUT (K.IX., B.IX.)
	KIKÖTŐ
	HATÁRTELKELŐ HELY

JELMAGYARÁZAT

	TERVMÓDOSÍTÁS HATÁRA
	MEGLÉVŐ
	TERVEZETT
	KÖZIGAZGATÁSI HATÁR
	BELTÉRÜLETI HATÁR

TERÜLETFELHASZNÁLÁSI MÓDOK
BEÉPÍTÉSRE SZÁNT TERÜLETEK

		FALUSIAS LAKÓTERÜLET
		KERESKEDELMI, SZOLGÁLTATÓ GAZDASÁGI TERÜLET
		IPARI GAZDASÁGI TERÜLET - EGYÉB IPARI TERÜLET
		IPARI GAZDASÁGI TERÜLET - JELENTŐS MÉRTÉKŰ ZAVARÓ HATÁSÚ TERÜLET
		ÜDÜLŐHÁZAS TERÜLET
		KÜLÖNLÉGES TERÜLET - TEMETŐ
		KÜLÖNLÉGES TERÜLET - SPORTPÁLYA
		KÜLÖNLÉGES TERÜLET - KERESKEDELEM, SZOLGÁLTATÁS, VENDÉGLÁTÁS
		KÜLÖNLÉGES TERÜLET INTÉZMÉNYI CÉLRA
		KÜLÖNLÉGES TERÜLET HULLADÉKGAZDÁLKODÁSI CÉLRA

BEÉPÍTÉSRE NEM SZÁNT TERÜLETEK

		ZÖLDTERÜLET (KÖZPARK)
		GAZDASÁGI RENDELTESETŰ ERDŐTERÜLET
		VÉDELMI RENDELTESETŰ ERDŐTERÜLET
		ÁLTALÁNOS MEZŐGAZDASÁGI TERÜLET - SZÁNTÓFÖLD
		ÁLTALÁNOS MEZŐGAZDASÁGI TERÜLET - GYEPFELÜLET
		TERMSZÉKTUDATI TERÜLET
		VÍZGAZDÁLKODÁSI TERÜLET
		KÜLÖNLÉGES BEÉPÍTÉSRE NEM SZÁNT TERÜLET BÁNYÁSZATI CÉLRA

KATASZTRÓFAVÉDELEM

	NAGYVÍZVI MEDER (VKKI)
	BELVÍZ VESZÉLYEZTETETTSÉG I. KATEGÓRIA (VKKI)
	BELVÍZ VESZÉLYEZTETETTSÉG II. KATEGÓRIA (VKKI)
	ÁRVÍZVESZÉLYES TERÜLET (BM TRT)
	HULLÁMTÉR ÉS NYÍLT ÁRTER TERÜLETE (BM TRT)

KÖRNYEZETVÉDELEM
KIEMELTEN ÉRZEKENY FELSZÍN ALATTI VÍZMINŐSÉG-VÉDELMI TERÜLETEK (OTRT)

	TÁVLATI VÍZBÁZIS "A" HIDROGEOLOGIAI VÉDŐDOMMA
	TÁVLATI VÍZBÁZIS "A" HIDROGEOLOGIAI VÉDŐTERÜLETE
	TÁVLATI VÍZBÁZIS "B" HIDROGEOLOGIAI VÉDŐDOMMA
	TÁVLATI VÍZBÁZIS "B" HIDROGEOLOGIAI VÉDŐTERÜLETE
	BÁNYATELEK HATÁRA
	VÉDŐTÁVOLSÁG

TÁJ- ÉS TERMSZÉTVÉDELEM

	ORSZÁGOS ÖKOLOGIAI HÁLÓZAT - MAGTERÜLET (OTRT, DNPI), EGYBEN A DUNA-DRÁVA NEMZETI PARK TERÜLETE ÉS NATURA 2000 HÁLÓZAT - HUDD 20007, KELET-DRÁVA
	TÁJKEPVEDELMI TERÜLET (BM TRT)
	KIVÁLÓ TERMŐHELYI ADOTTSÁGÚ SZÁNTÓTERÜLET (OTRT)
	KIVÁLÓ TERMŐHELYI ADOTTSÁGÚ ERDŐTERÜLET (BM MEZSI ERDESZETI IG. ADATSZOLGÁLTATÁSA ALAPJÁN)
	EGYEDI TÁJÉRTEK
	ÚTMENTI FASOR

Drávaszabolcs Község Önkormányzata Képviselő-testületének
..... sz. határozatával elfogadva

KÉSZÜLT AZ ÁLLAMI ALAPADATOK FELHASZNÁLÁSÁVAL

KOKAS ÉS TÁRSA TERVEZŐ KFT.			
ÉPÍTÉSI ÉS TELEPÜLÉSTERVEZŐ IRODA			
Teljesítés helye: 1100 Budapest, Rózsavirág utca 11.	Levelezési cím: 1100 Budapest, Rózsavirág utca 11.
Ügyvezető igazgató: Kókás István	Előzetes engedély: TT-1008	TERVEZÉSI ÉS TERVEZÉSI IRODA	TERVEZÉSI ÉS TERVEZÉSI IRODA
DRÁVASZABOLCS TELEPÜLÉSSZERKEZETI TERVE	DRÁVASZABOLCS TELEPÜLÉSSZERKEZETI TERVE MÓDOSÍTÁSA	T-1-1/10	UÉ/1008
M 1:10.000	M 1:10.000	M 1:10.000	M 1:10.000
2011.03.	2011.03.	2011.03.	2011.03.